


Reform Plan

BEFORE

寝室として使いたい
が収納不足の和室

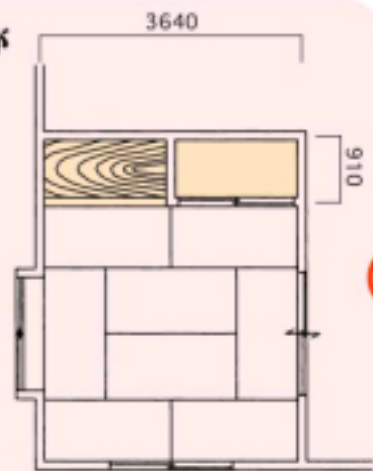

AFTER

床の間を収納に変更
押入も衣服が収納
できるようにパーツ
取付で収納力アップ



Reform Data

工事面積/約3.31㎡

工事内容

- 床の間をクローゼットに変更
(折れ戸、枕棚、パイプハンガー取付)
- 押入棚に回転収納取付
- 押入中棚に引き出し取付

内装建材



① クローゼット折れ戸
間口6尺・和風タイプ


施工例



② ロータリークローゼット
巾168×奥行80cm



施工例

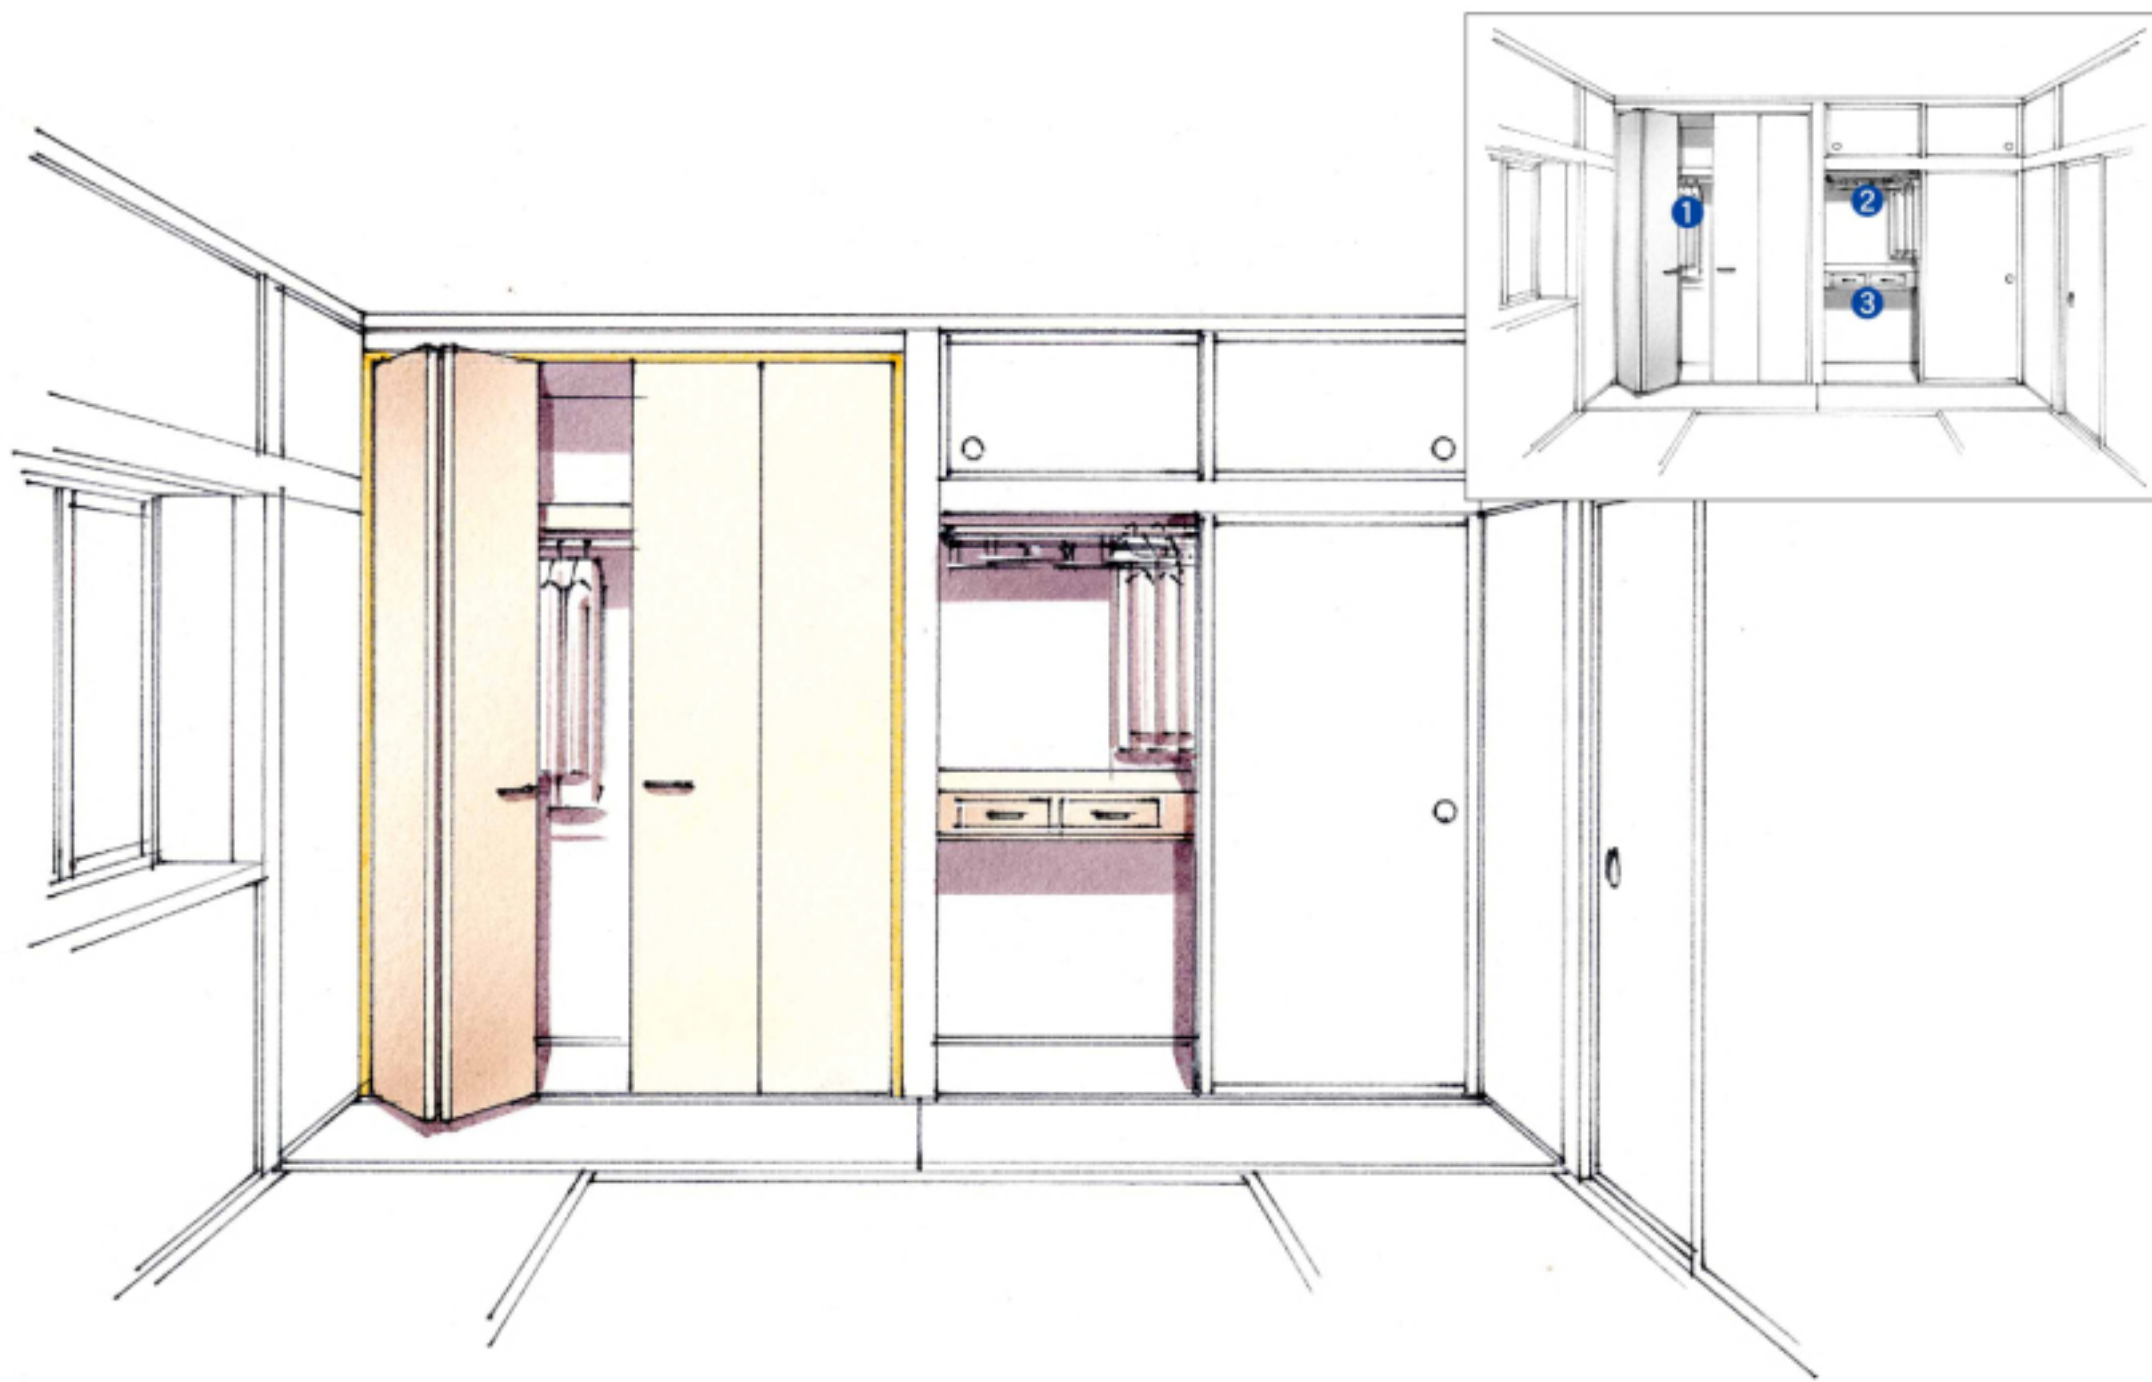

BEFORE AFTER

③ 押入れセット
間口6尺用

施工例